


MISURE DI PREVENZIONE ANTICONTAGGIO COVID-19

"LAYOUT E PERCORSI SEGGIO ELETTORALE"

Elezioni per il Rinnovo del Consiglio dell'Ordine degli Ingegneri di Trapani
Quadrennio 2021-2025

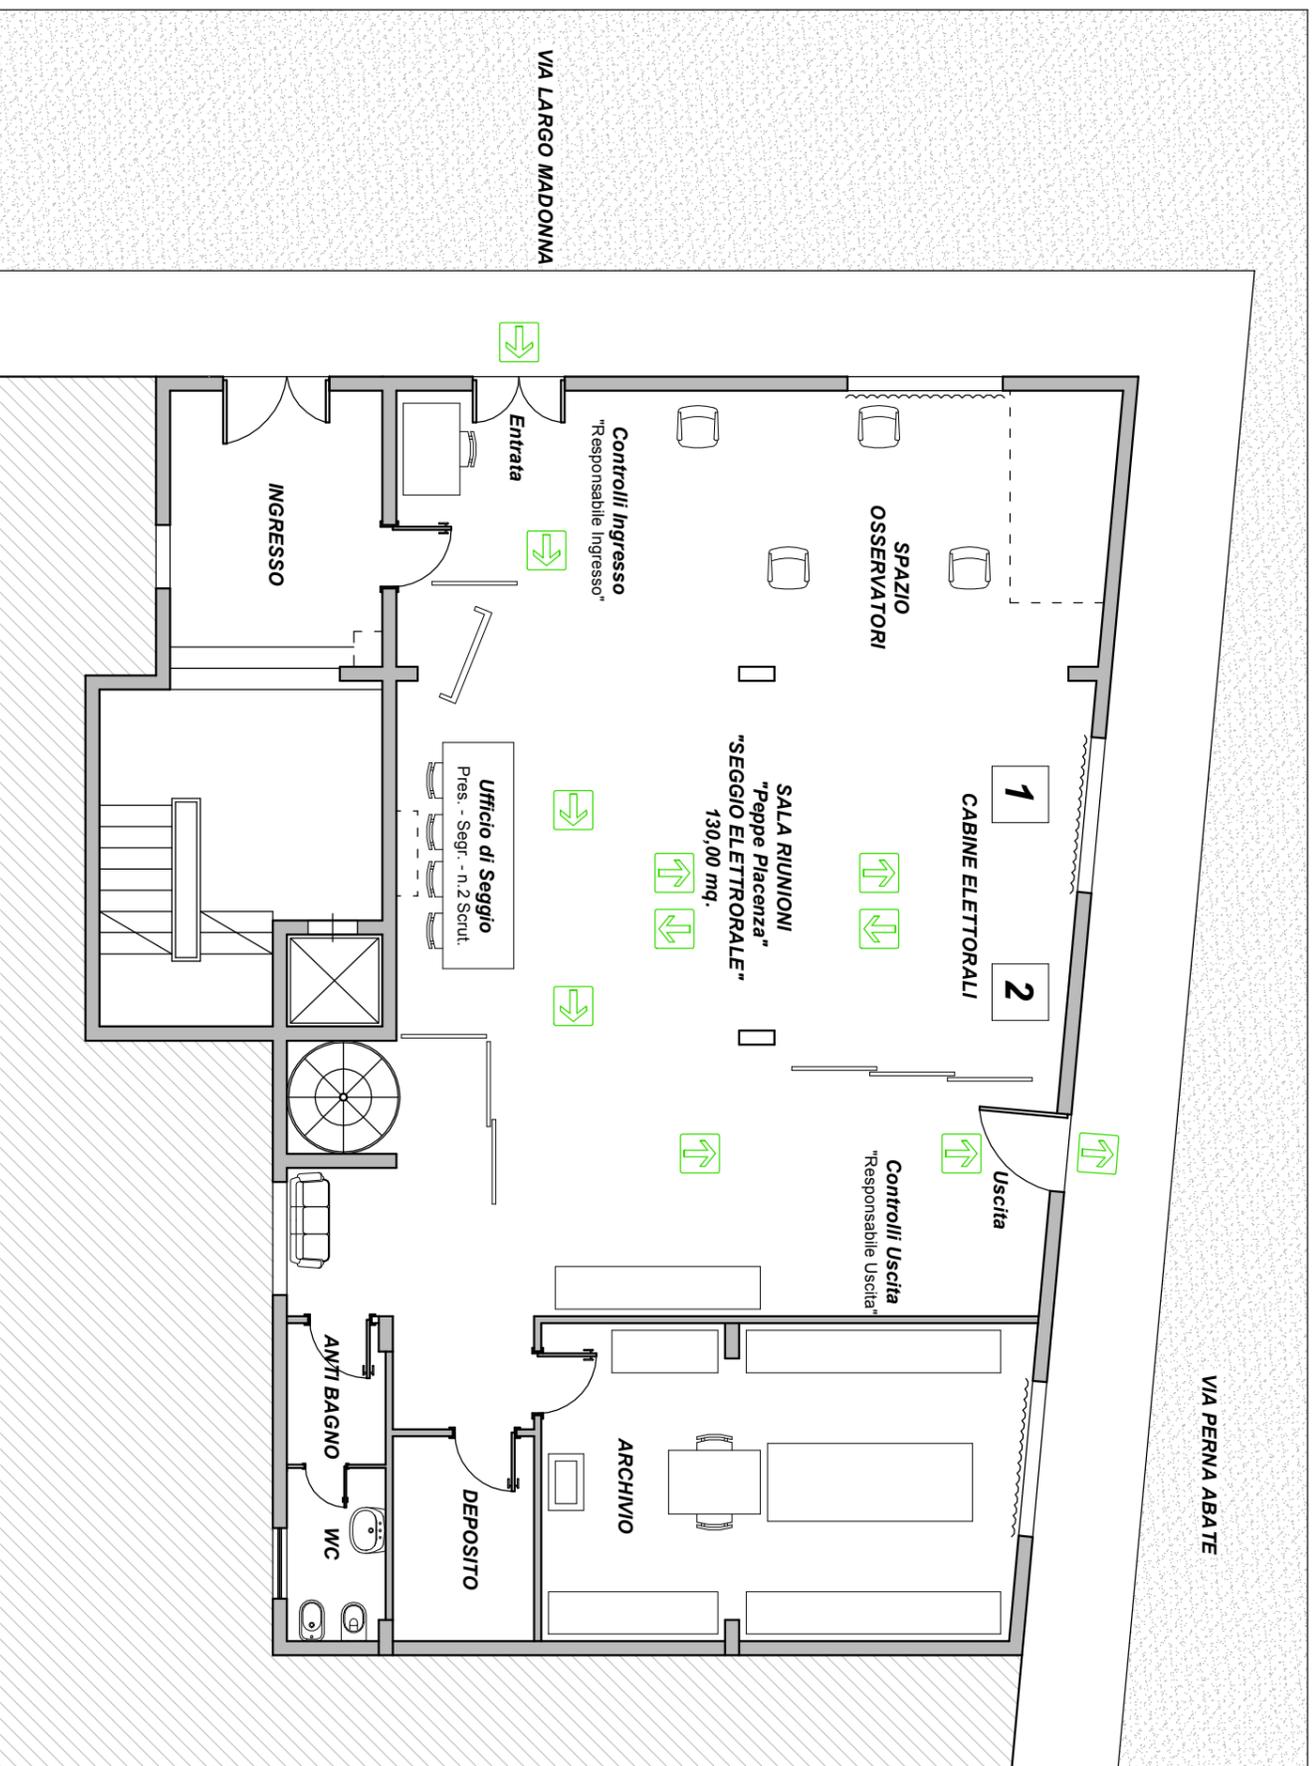

PIANO TERRA - Sala "Pepper Placenza"

Scala 1:100